

ΕΦΗΜΕΡΙΣ ΤΗΣ ΚΥΒΕΡΝΗΣΕΩΣ

ΤΗΣ ΕΛΛΗΝΙΚΗΣ ΔΗΜΟΚΡΑΤΙΑΣ

ΤΕΥΧΟΣ ΤΕΤΑΡΤΟ Αρ. Φύλλου 1032

27 Αυγούστου 1993

ΠΟΛΕΟΔΟΜΙΑ

ΑΠΟΦΑΣΕΙΣ

Αριθ. Ι-1309

Έγκριση πολεοδομικής μελέτης οικισμού κάτων των 2.000 κατ. Κυπρίνου της Κοινότητας Κυπρίνου Ν. Έβρου.

ΝΟΜΑΡΧΙΑ ΕΒΡΟΥ

Έχοντας υπόψη:

1. Τις διατάξεις των άρθρων 33 παρ. 1 και 42 παρ. 5 του Ν. 1337/83 (ΦΕΚ 33Α'), όπως αντικαταστάθηκε η τελευταία με την παρ. 17 του άρθ. 8 του Ν. 1512/85 (ΦΕΚ 4Α').

2. Τις διατάξεις των άρθρων 1, 2, 3, 9, 11 και 29 του Ν.Δ. 17.7.23 «περί σχεδίων πόλεων κ.λπ.» (ΦΕΚ Α' 228), όπως μεταγενέστερα τροποποιήθηκαν και συμπληρώθηκαν.

3. Τις διατάξεις του Ν. 1558 (ΦΕΚ 137 Δ') «Κυβέρνηση και Κυβερνητικά όργανα».

4. Τις διατάξεις του Π.Δ. 20/30.8.85 (ΦΕΚ 414 Δ') «Πολεοδόμηση και επέκταση οικισμών της χώρας μέχρι 2.000 κατ. και τροποποίηση του από 24.4.85 Π.Δ. (ΦΕΚ 181 Δ').

5. Την υπ' αριθ. Ι-3311/31.7.86 (ΦΕΚ 1043 Δ') απόφαση του Νομάρχη Έβρου για την οριοθέτηση του οικισμού Κυπρίνου.

6. Την υπ' αριθ. 7/93 απόφαση του Κοινοτικού Συμβουλίου του οικισμού Κυπρίνου για την έγκριση της μελέτης.

7. Τις με αριθ. 14/112/8.10.92 και 8/86/5.7.93 γνωμοδοτήσεις του ΣΧΟΠ Ν. Έβρου, αποφασίζουμε:

Άρθρο 1

Εγκρίνεται η πολεοδομική μελέτη του οικισμού πληθυσμού κάτω των 2.000 κατ. Κυπρίνου της Κοιν. Κυπρίνου Ν. Έβρου σύμφωνα με το Π.Δ. 20/30.8.85 που είναι: α) εντός του σχεδίου διανομής του Υπ. Γεωργίας, έκτασης 470 στρεμμάτων, β) εντός της οριοθετημένης περιοχής του οικισμού έκτασης 468 στρ. και γ) εκτός της οριοθετημένης περιοχής του οικισμού 200 στρ. με τον καθορισμό οικοδομήσιμων χώρων, οδών, πεζοδρόμων, χώρων με κοινόχρηστες και κοινωφελείς λειτουργίες και χώρων για δημιουργία κτιρίων εκπαίδευσης.

Οι ανωτέρω ρυθμίσεις φαίνονται στα σχετικά (4) τέσσερα χρωματισμένα πρωτότυπα διαγράμματα, σε κλίμακα 1:1000 και σε (1) ένα κλίμακας 1:2000, που θεωρήθηκαν από την προϊσταμένη του Τ.Π.Π.Ε. Ν. Έβρου και που συνοπτικά τους αντίγραφα δημοσιεύονται με την παρούσα απόφαση.

Άρθρο 2

Εγκρίνεται όπως διατυπώνεται στα επόμενα άρθρα ο πολεοδομικός κανονισμός της περιοχής, που η πολεοδομική της μελέτη εγκρίνεται με το άρθρο 1 της παρούσας.

Άρθρο 3

Στο πρόσωπο των οικοπέδων οικοδομημένων ή μη επιβάλλεται προκήπιο πλάτους (4.00 μ.) τεσσάρων μέτρων ή (8.00 μ.) οχτώ μέτρων, όπως φαίνεται στα ίδια διαγράμματα.

Άρθρο 4

Στην παραπάνω περιοχή και σε όλα τα οικοδομικά τετράγωνα (Ο.Τ.) ορίζεται η χρήση της γενικής κατοικίας, όπως προσδιορίζεται στο άρθ. 3 του από 23.2.87 Π.Δ. (ΦΕΚ 166 Δ') εκτός και αν αναγράφεται άλλη χρήση στο συνημμένο ρυμοτομικό διάγραμμα.

Άρθρο 5

Καθορίζονται όπως παρουσιάζονται στα συνημμένα διαγράμματα τρεις (3) τομείς όρων δόμησης του οικισμού.

ΤΟΜΕΑΣ Ι: περιλαμβάνει το αρχικό τμήμα του οικισμού (που προέρχεται από διανομές του Υπ. Γεωργίας).

ΤΟΜΕΑΣ ΙΙ: περιλαμβάνει το τμήμα της οριοθετημένης περιοχής του οικισμού που είναι δομημένο.

ΤΟΜΕΑΣ ΙΙΙ: περιλαμβάνει το μη δομημένο τμήμα της οριοθετημένης περιοχής του οικισμού και την επέκταση.

Άρθρο 6

Καθορίζονται οι παρακάτω γενικοί και ειδικό όροι δόμησης ανά τομέα όρων δόμησης του οικισμού.

1. Αρτιότητα

α) Τομέας Ι: Θεωρούνται άρτια τα οικόπεδα με ελάχιστο εμβαδόν 400 τ.μ. και ελάχιστο πρόσωπο 13,00 μ.

Κατά παρέκκλιση θεωρούνται άρτια τα οικόπεδα που 1) προ της δημοσίευσης του παρόντος είχαν ελάχιστο εμβαδό 600 τ.μ. και ελάχιστο πρόσωπο 12,00 μ. και 2) προ της ημερομηνίας δημοσίευσης του Π.Δ. 24.4.85 (ΦΕΚ 181 Δ'/3.5.85) με όποιες διαστάσεις είχαν.

β) Τομέας ΙΙ: Θεωρούνται άρτια τα οικόπεδα με ελάχιστο εμβαδόν 600 τ.μ. και ελάχιστο πρόσωπο 14.00 μ.

Κατά παρέκκλιση θεωρούνται άρτια τα οικόπεδα που 1) προ της δημοσίευσης του παρόντος είχαν ελάχιστο εμβαδό 600 τ.μ. και ελάχιστο πρόσωπο 12,00 μ. και 2) προ της ημερομηνίας δημοσίευσης του Π.Δ. 24.4.85 (ΦΕΚ 181 Δ'/3.5.85) με όποιες διαστάσεις είχαν.

γ) Τομέας ΙΙΙ: Θεωρούνται άρτια τα οικόπεδα με ελάχιστο εμβαδόν 800 τ.μ. και ελάχιστο πρόσωπο 18.00 μ.

Κατά παρέκκλιση και μόνο για το εντός της οριοθετημένης περιοχής με την Ι-3311/31.7.86 (ΦΕΚ 1043 Δ'/ 31.10.86) απόφαση Νομάρχη θεωρούνται άρτια τα οικόπεδα με ελάχιστο εμβαδό 600 τ.μ. και ελάχιστο πρόσωπο 12,00 μ. και 2) προ της ημερομηνίας δημοσίευσης του Π.Δ. 24.4.85 (ΦΕΚ 181 Δ'/3.5.85) με όποιες διαστάσεις είχαν.

2. Μέγιστο ποσοστό κάλυψης

α) Τομέας Ι: ορίζεται το 70% της επιφάνειας των οικοπέδων.

β) Τομέας ΙΙ: ορίζεται το 60% της επιφανείας των οικοπέδων.

γ) Τομέας ΙΙΙ: ορίζεται το 40% της επιφανείας των οικοπέδων.

3. Συντελεστής δόμησης

Επιτρέπεται η ανέγερση κτιρίων με Σ.Δ. που κλιμακώνεται προοδευτικά και ανάλογα με την επιφάνεια του οικοπέδου ως εξής:

Α) Τομέας Ι

1. Για τα πρώτα 200 τ.μ. επιφάνειας του οικοπέδου ορίζεται Σ.Δ. = 1,00

Για τα επόμενα 200 τ.μ. επιφάνειας του οικοπέδου ορίζεται Σ.Δ. = 0,80

Για το πέραν των 400 τ.μ. τμήμα επιφάνειας του οικοπέδου ορίζεται Σ.Δ. = 0,60

Η συνολική επιφάνεια ορόφων στο οικόπεδο γι ακύρια και βοηθητικά κτίσματα δεν μπορεί να υπερβεί τα 500 τ.μ.

2. Κατά παρέκκλιση των προηγουμένων ορίζεται:

α) Για οικόπεδα προοριζόμενα για ανέγερση κτιρίων κοινής ωφέλειας και χωρίς περιορισμό της συνολικής επιφάνειας των ορόφων ο Σ.Δ. ορίζεται ως εξής:

Για τα πρώτα 500 τ.μ. επιφάνειας του οικοπέδου ορίζεται Σ.Δ. = 1,00.

Για τα πέραν των 500 τ.μ. επιφάνειας του οικοπέδου ορίζεται Σ.Δ. = 0,80.

β) Για οικόπεδα τουριστικών εγκαταστάσεων ή αμιγούς επαγγελματικής χρήσης και χωρίς περιορισμό της συνολικής επιφάνειας των ορόφων ο Σ.Δ. ορίζεται ως εξής:

Για τα πρώτα 200 τ.μ. επιφάνειας του οικοπέδου ορίζεται Σ.Δ. = 1,00

Για τα επόμενα 200 τ.μ. επιφάνειας του οικοπέδου ορίζεται Σ.Δ. = 0,80

Για τα πέραν των 400 τ.μ. και έως τα 2.000 τ.μ. ορίζεται Σ.Δ. = 0,60

Για τα πέραν των 2.000 τ.μ. και έως τα 4.000 τ.μ. ορίζεται Σ.Δ. = 0,50

Για τα πέραν των 4.000 τ.μ. επιφάνειας του οικοπέδου ορίζεται Σ.Δ. = 0,40.

Β) Τομέας ΙΙ και Τομέας ΙΙΙ

1. Για τα πρώτα 400 τ.μ. επιφάνειας του οικοπέδου ορίζεται Σ.Δ. = 0,80

Για τα επόμενα 200 τ.μ. επιφάνειας του οικοπέδου ορίζεται Σ.Δ. = 0,60

Για τα πέραν των 600 τ.μ. επιφάνειας του οικοπέδου ορίζεται Σ.Δ. = 0,40.

Η συνολική επιφάνεια ορόφων στο οικόπεδο για κύρια και βοηθητικά κτίσματα δεν μπορεί να υπερβεί τα 500 τ.μ.

2. Κατά παρέκκλιση των προηγουμένων ορίζεται:

α) Για οικόπεδα προοριζόμενα για ανέγερση κτιρίων κοινής ωφέλειας Σ.Δ. = 0,80 χωρίς περιορισμό στην συνολική επιφάνεια των ορόφων.

β) Για οικόπεδα τουριστικών εγκαταστάσεων ή αμιγούς επαγγελματικής χρήσης και χωρίς περιορισμό της συνολικής επιφάνειας των ορόφων ο Σ.Δ. ορίζεται ως εξής:

Για τα πρώτα 400 τ.μ. επιφάνειας του οικοπέδου ορίζεται Σ.Δ. = 0,80

Για τα επόμενα 200 τ.μ. επιφάνειας του οικοπέδου ορίζεται Σ.Δ. = 0,60

Για τα πέραν των 600 τ.μ. και έως τα 2.000 τ.μ. ορίζεται Σ.Δ. = 0,40

Για τα πέραν των 2.000 τ.μ. επιφάνειας του οικοπέδου ορίζεται Σ.Δ. = 0,30

4. Θέση του κτιρίου στο οικόπεδο

Το κτίριο τοποθετείται ελεύθερα μέσα στο οικόπεδο. Εφόσον δεν εφάπτεται στα πλάγια και πίσω όρια, η ελαχίστη υποχρεωτική απόσταση ορίζεται στα 2,50 μ.

5. Μέγιστο ύψος κτιρίων

Το Μέγιστο ύψος των κτιρίων ορίζεται σε 7,50 μ. + 2,00 μ. για την κατασκευή στέγης.

Ελάχιστο ύψος ορόφου το προβλεπόμενο από τον Γ.Ο.Κ. και τον κτηριοδομικό κανονισμό, ανάλογα με την χρήση του κτιρίου.

6. Ειδικοί όροι δόμησης

α) Επικάλυψη: Υποχρεωτικά επιβάλλεται η επικάλυψη με ξύλινη στέγη ή κεκλιμένη πλάκα από beton με κλίση έως 30% επικαλυμμένη με κεραμίδα κόκκινα βυζαντινού ή ρωμαϊκού τύπου.

Απαγορεύεται η κατασκευή οριζόντιας προεξοχής (μαρκίζας) στο επίπεδο που αρχίζει η στέγη.

β) Εξώστες: Να καταλαμβάνουν το πολύ τα ⅔ του μήκους της όψης του κτιρίου.

γ) Στηθαία – Κιγκλιδώματα: Κτιστά στηθαία ή κιγκλιδώματα από σίδερο, ξύλο ή αλουμίνιο (χωρίς υαλοστάσια).

δ) Ανοίγματα: Επιτρέπεται να καταλαμβάνουν ποσοστό επιφάνειας μέχρι 30% των όψεων κάθε ορόφου. Σε περίπτωση καταστήματος μέχρι 60%.

ε) Επιτρέπεται σε περίπτωση ειδικού κτιρίου, να εγκρίνεται κατασκευή με διαφορετικά μορφολογικά στοιχεία κατόπιν σύμφωνης γνώμης της αρμόδιας ΕΠΑΕ.

Άρθρο 7

Από τις διατάξεις της απόφασης αυτής προκαλείται δαπάνη σε βάρος του κρατικού προϋπολογισμού και του προϋπολογισμού της Κοινότητας Κυπρίνου που στην παρούσα φάση δεν είναι δυνατόν να εκτιμηθεί.


Η ισχύς της παρούσας αρχίζει από τη δημοσίευσή της στην Εφημερίδα της Κυβέρνησης.

Η παρούσα να δημοσιευθεί στην Εφημερίδα της Κυβερνήσεως.


Αλεξανδρούπολη, 26 Ιουλίου 1993

Ο Νομάρχης


ΑΘΗΝΑΙΟΣ ΦΛΩΡΙΝΗΣ

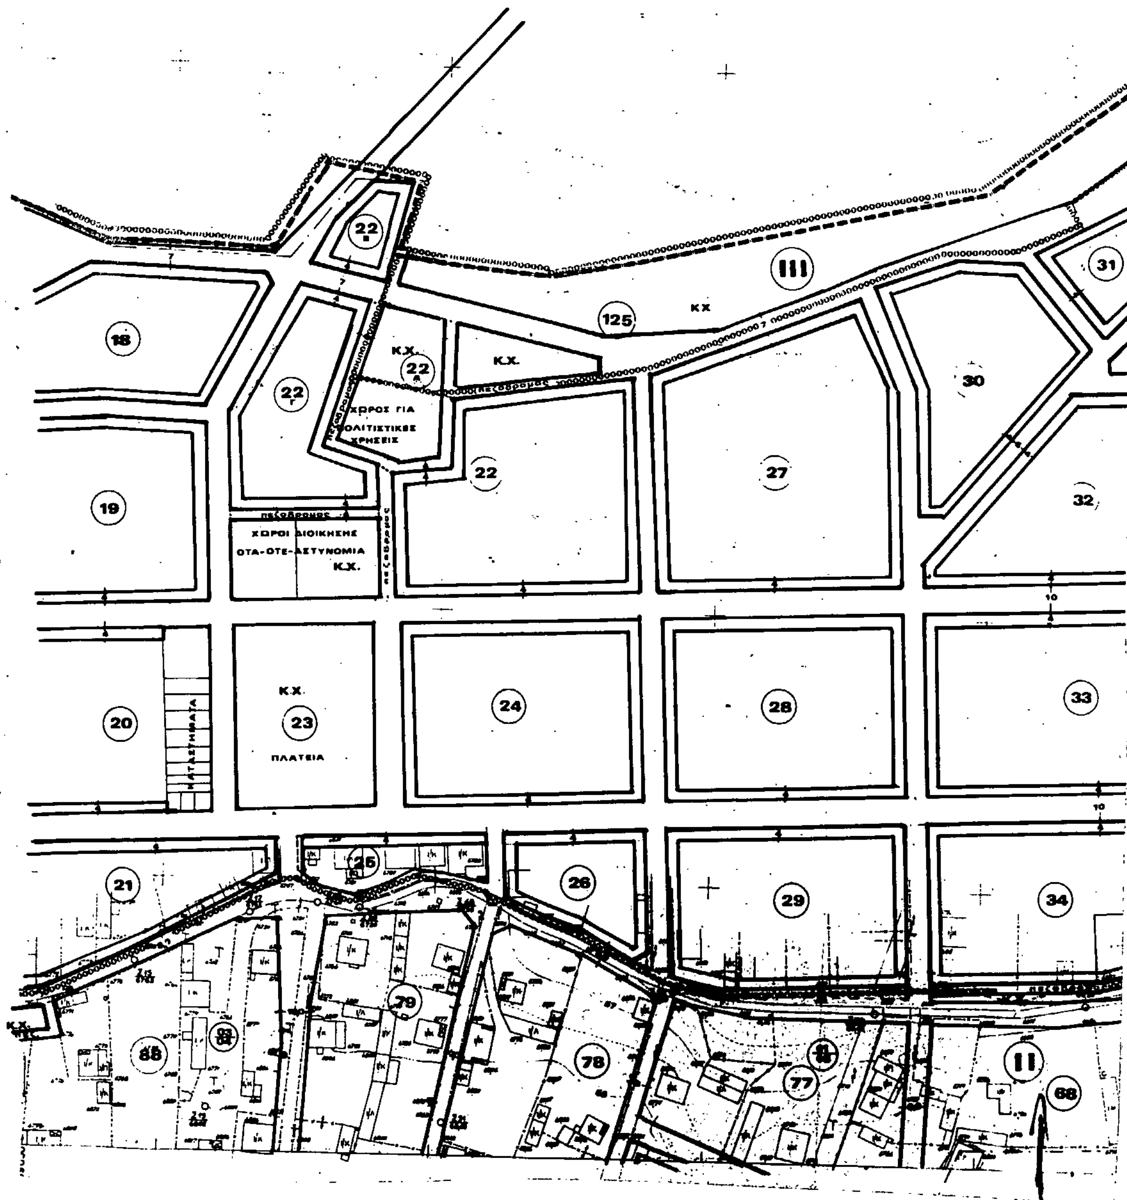

Κ.Χ.
ΧΩΡΟΣ ΓΙΑ ΠΟΛΙΤΙΣΤΙΚΕΣ ΧΡΗΣΕΙΣ
ΧΩΡΟΙ ΔΙΟΙΚΗΣΗΣ ΟΤΑ-ΟΤΕ-ΑΣΤΥΝΟΜΙΑ
ΠΛΑΤΕΙΑ
ΚΑΤΑΣΤΗΜΑΤΑ

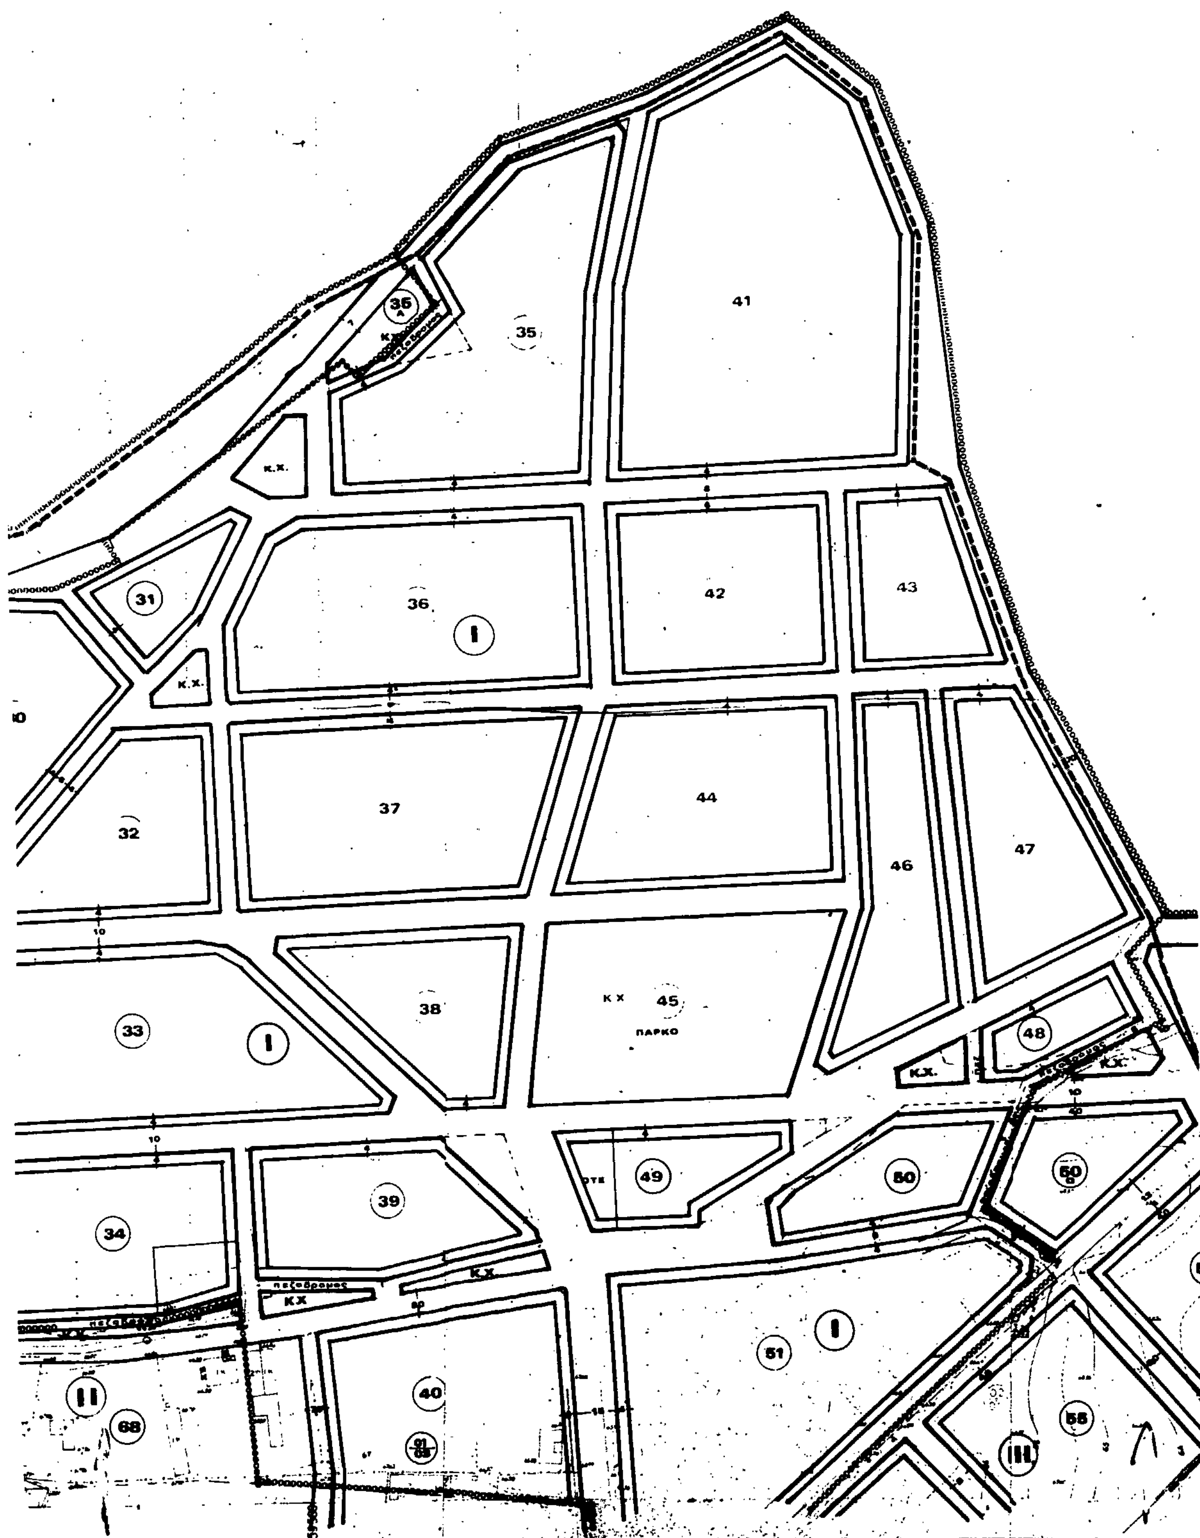

41
35
35 Α
Κ.Χ.
31
36
I
42
43
Κ.Χ.
37
44
32
46
47
33
I
38
Κ Χ
45
ΠΑΡΚΟ
48
Κ.Χ.
34
39
ΟΤΕ
49
50
50 α
πεζοδρομος
ΚΧ
51
I
II
68
40
55
III

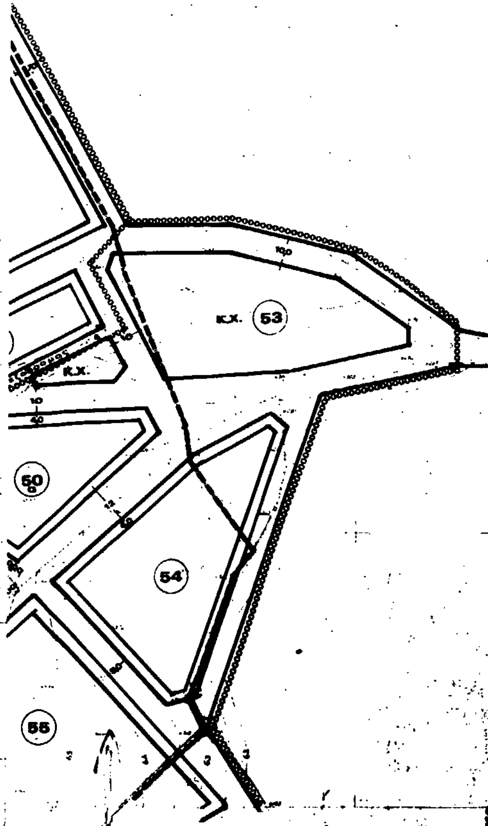

ΥΠΕΧΩΔΕ ΠΟΛΕΟΔΟΜΙΚΕΣ ΜΕΛΕΤΕΣ ΟΙΚΙΣΜΩΝ ΜΕΧΡΙ 2000 ΚΑΤ. (ΠΔ 20-8-85)

ΥΠΟΜΝΗΜΑ

- Ρυμοτομική γραμμή (πράσινη)
- Οικοδομική γραμμή (κόκκινη)
- Καταργούμενη ρυμοτ. οικοδ. γραμμή
- Όριο τομέων όρων δόμησης
- Περιοχή που απαιτεί σύνταξη ρυμοτομικού σχεδίου
- Όριο Οικισμού (ΠΔ 20-8-1985)

Π. ΕΒΡΟΥ
8-10-92 5-7-93
14/112-Β/86
Ι-1359
26-7-93


ΜΕΛΕΤΗ ΠΟΛΕΟΔΟΜΗΣΗΣ - ΕΠΕΚΤΑΣΗΣ

ΚΕΝΤΡΟΝ ΦΧ 1:100000	ΗΜΕΡΟΜΗΝΙΑ ΦΩΤΟΛΗΨΙΑΣ	ΟΜΑΔΑ ΜΕΛΕΤΗΣ
ΔΙΑΝΟΜΗ ΠΙΝΑΚΙΔΩΝ 1 2 3 4		ΑΠΟΣΤΟΛΟΥ - ΠΑΛΛΑΚΙΔΟΥ Ν. ΠΙΝΑΤΖΗΣ - Αρχιτέκτων ΑΠΟΣΤΟΛΟΥ ΔΙΠΛΩΜ. ΑΡΧΙΤΕΚΤΩΝ ΜΗΧΑΝΙΚΟΣ ΘΕΣΣΑΛΟΝΙΚΗΣ ΜΕΛΟΣ Τ.Ε.Ε. ΑΡΙΘΜΟΣ ΜΗΤΡΩΟΥ ΑΛΕΞ/ΠΟΛΗ

Β - ΟΡΙΣΤΙΚΗ ΜΕΛΕΤΗ

ΧΑΡΤΗΣ **Β-2-2**	**ΡΥΜΟΤΟΜΙΚΟ ΣΧΕΔΙΟ**
ΚΛΙΜΑΚΑ 1:1.000	**ΚΥΠΡΙΝΟΣ**
1990-92	ΝΟΜΟΣ: ΕΒΡΟΥ

ΠΛΑΤΕΙΑ
ΠΑΙΔΙΚΗ ΧΑΡΑ

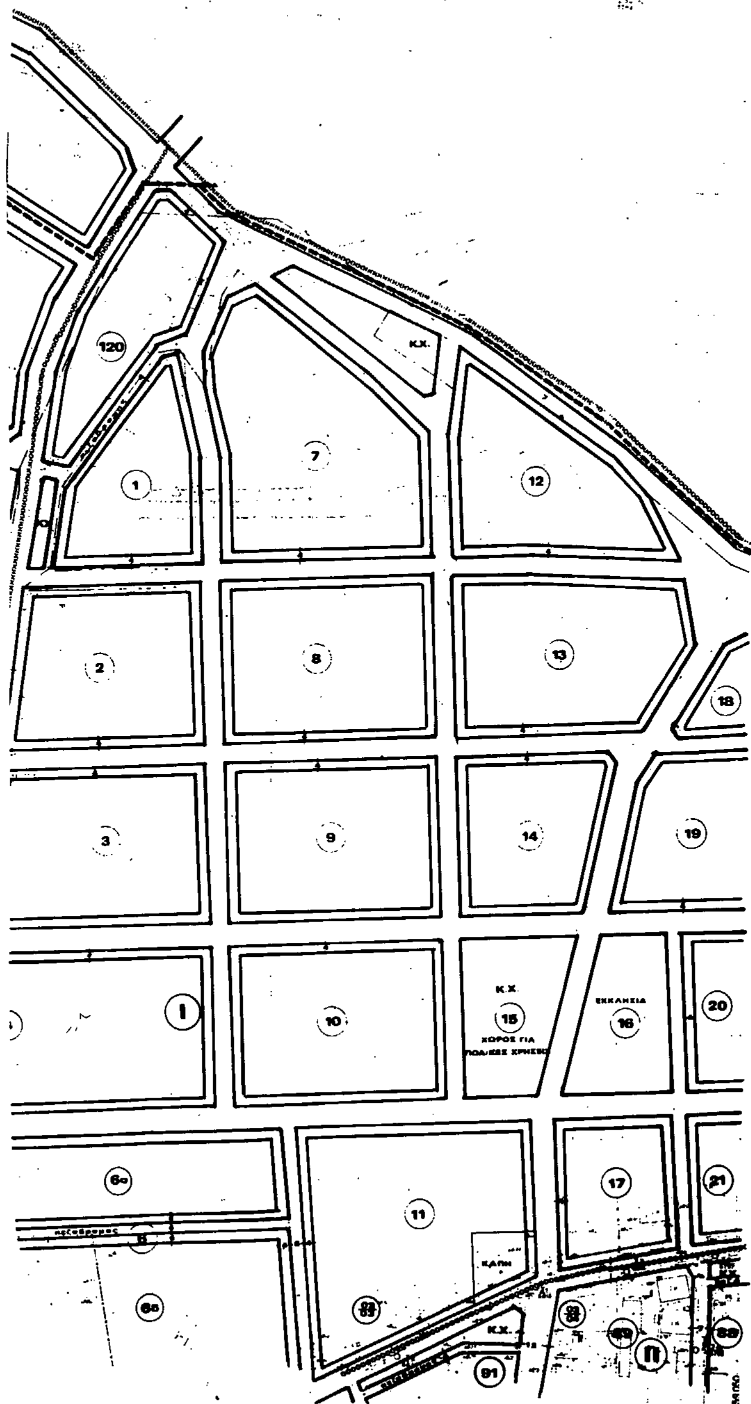

ΥΠΕΧΩΔΕ ΠΟΛΕΟΔΟΜΙΚΕΣ ΜΕΛΕΤΕΣ ΟΙΚΙΣΜΩΝ ΜΕΧΡΙ 2.000 ΚΑΤ.

ΥΠΟΜΝΗΜΑ


ΜΕΛΕΤΗ ΠΟΛΕΟΔΟΜΗΣΗΣ ΕΠΕΚΤΑΣΗΣ


ΔΙΑΝΟΜΗ ΠΙΝΑΚΙΔΩΝ

ΑΠΟΣΤΟΛΟΥ

Β - ΟΡΙΣΤΙΚΗ ΜΕΛΕΤΗ

ΧΑΡΤΗΣ **Β-2-2**	**ΡΥΜΟΤΟΜΙΚΟ ΣΧΕΔΙΟ**
ΚΛΙΜΑΚΑ 1:1.000	**ΚΥΠΡΙΝΟΣ**
1990-92	ΝΟΜΟΣ ΕΒΡΟΥ

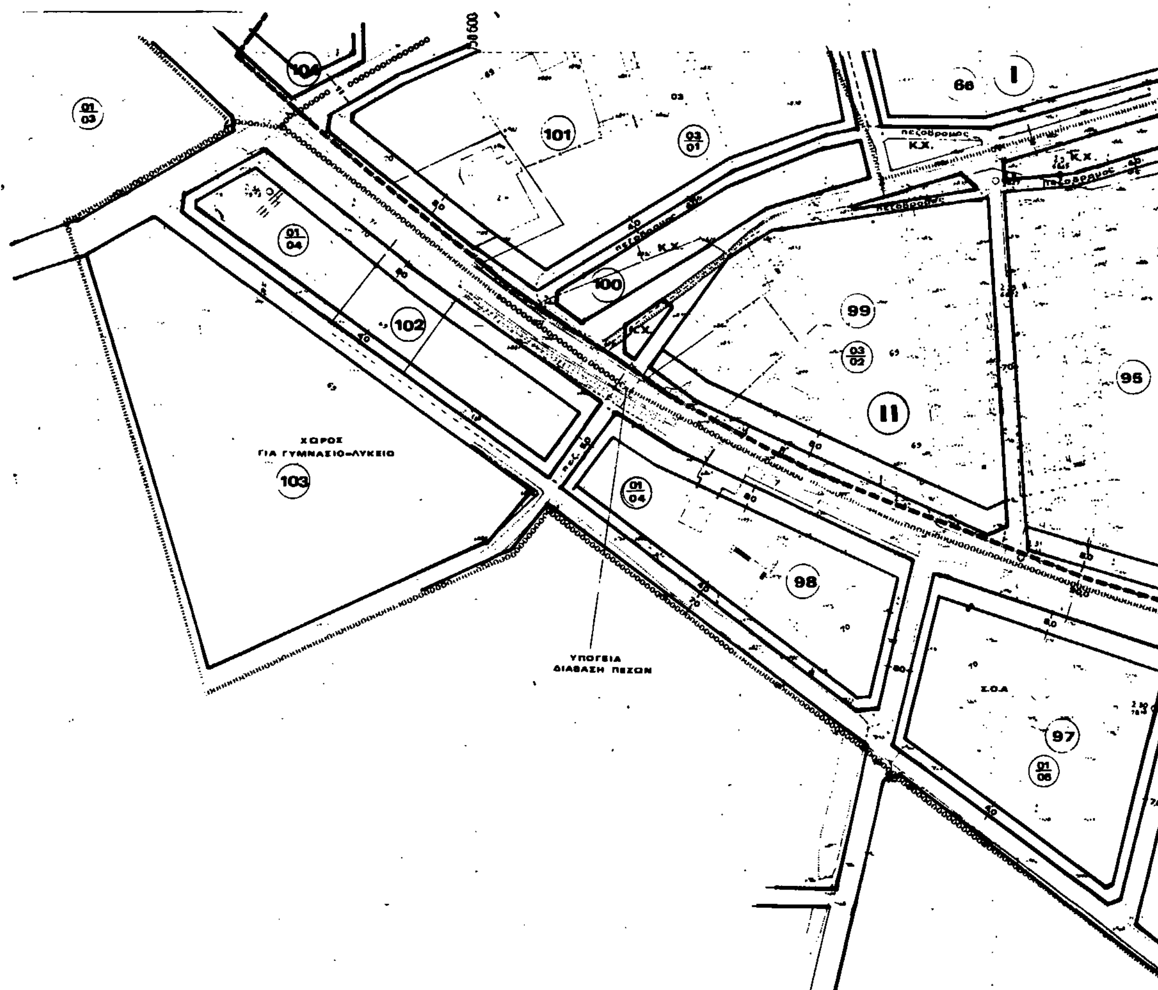

104
101
100
102
103
ΧΩΡΟΣ
ΓΙΑ ΓΥΜΝΑΣΙΟ-ΛΥΚΕΙΟ
99
98
97
95
66
I
II
Σ.Ο.Α
ΥΠΟΓΕΙΑ
ΔΙΑΒΑΣΗ ΠΕΖΩΝ
πεζόδρομος
Κ.Χ.

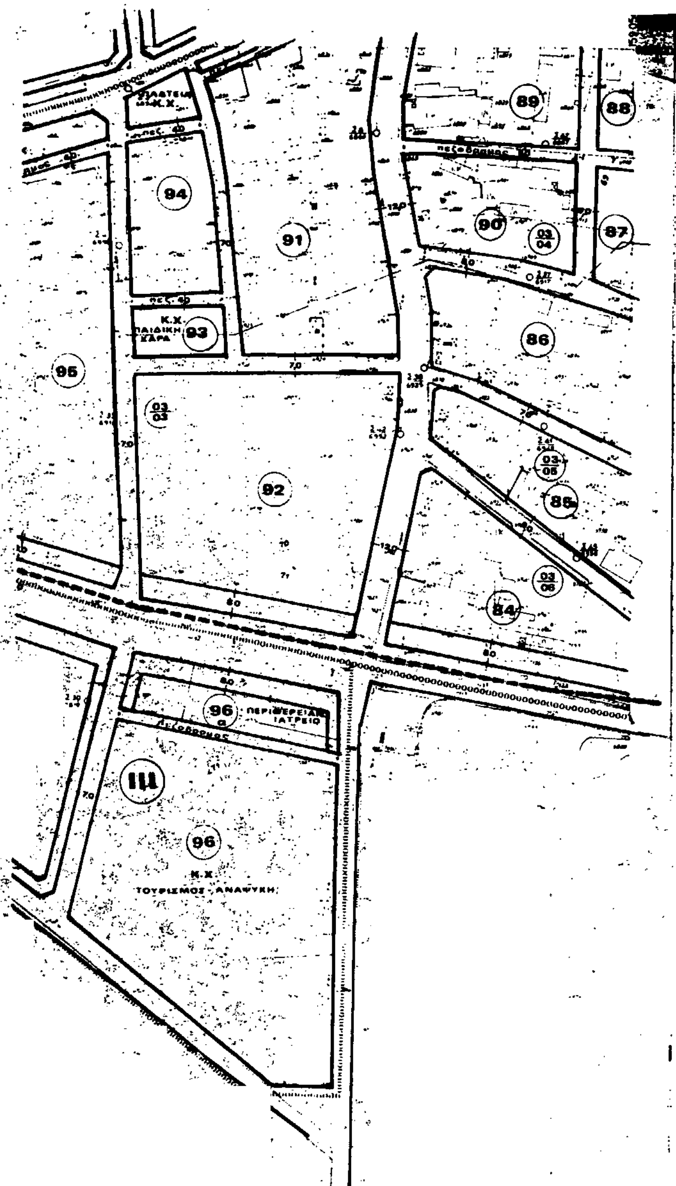

ΥΠΕΧΩΔΕ — ΠΟΛΕΟΔΟΜΙΚΕΣ ΜΕΛΕΤΕΣ ΟΙΚΙΣΜΩΝ ΜΕΧΡΙ 2.000 ΚΑΤ. (ΠΔ 20-8-85)

ΥΠΟΜΝΗΜΑ

- Ρυμοτομική γραμμή (πράσινη)
- Οικοδομική γραμμή (κόκκινη)
- Καταργούμενη ρυμοτ. οικοδ. γραμμή
- Όριο τομέων όρων δόμησης
- Περιοχή που απαιτεί σύνταξη ρυμοτομικού σχεδίου
- Όριο οικισμού (ΠΔ 20-8-1985)

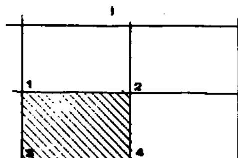



ΜΕΛΕΤΗ ΠΟΛΕΟΔΟΜΗΣΗΣ - ΕΠΕΚΤΑΣΗΣ

ΕΛΕΝΗ - ΕΛ. ΝΙ. ΑΠΟΣΤΟΛΟΥ
ΔΙΠΛΩΜ. ΑΡΧΙΤΕΚΤΩΝ ΜΗΧΑΝΙΚΟΣ
ΠΟΛΥΤΕΧΝΙΚΗΣ ΣΧΟΛΗΣ Α.Π. ΘΕΣ/ΝΙΚΗΣ
ΜΕΛΟΣ Τ.Ε.Ε. ΑΡΙΘΜΟΣ ΜΗΤΡΩΟΥ 15543
… 13 ΑΛΕΞ/ΠΟΛΗ Τηλ. 28-137

Ν. ΠΙΝΑΤΖΗΣ - Αρχιτέκτων

B - ΟΡΙΣΤΙΚΗ ΜΕΛΕΤΗ	
ΧΑΡΤΗΣ B-2-2	ΡΥΜΟΤΟΜΙΚΟ ΣΧΕΔΙΟ
ΚΛΙΜΑΚΑ 1:1.000	ΚΥΠΡΙΝΟΣ
1990-92	ΝΟΜΟΣ ΕΒΡΟΥ

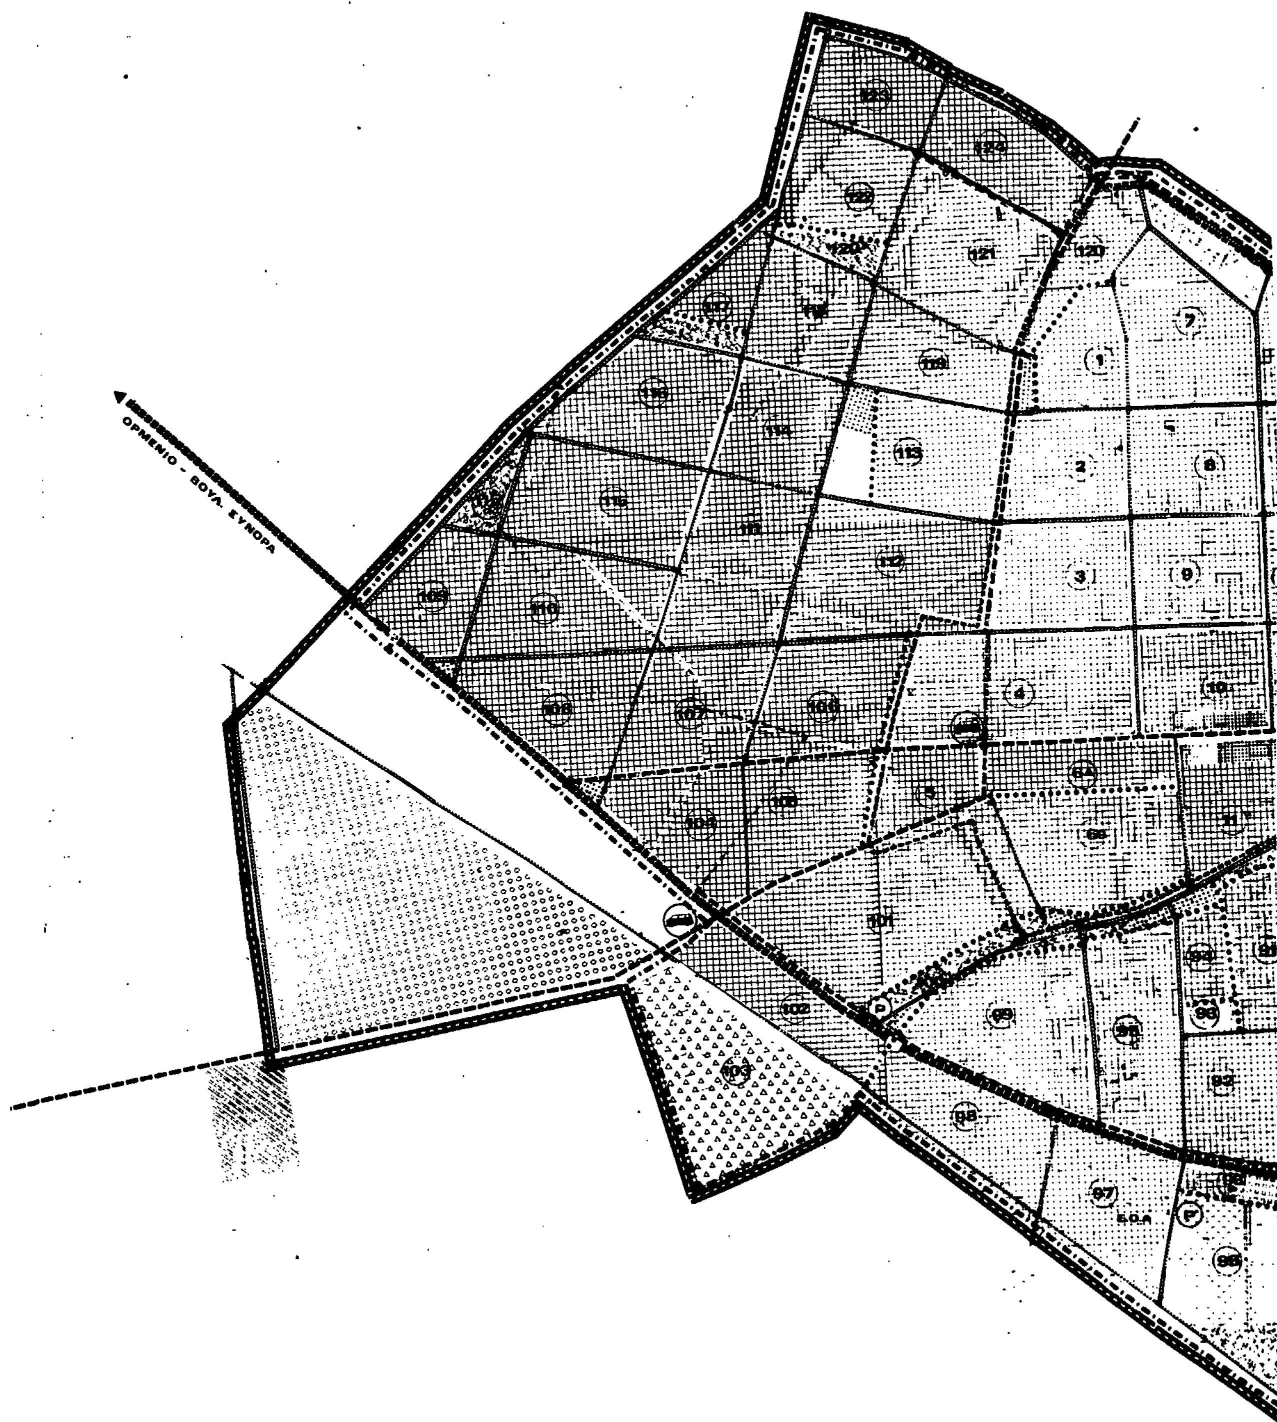
ΟΡΜΕΝΙΟ - ΒΟΥΛ. ΣΥΝΟΡΑ
1
2
3
4
7
8
9
10

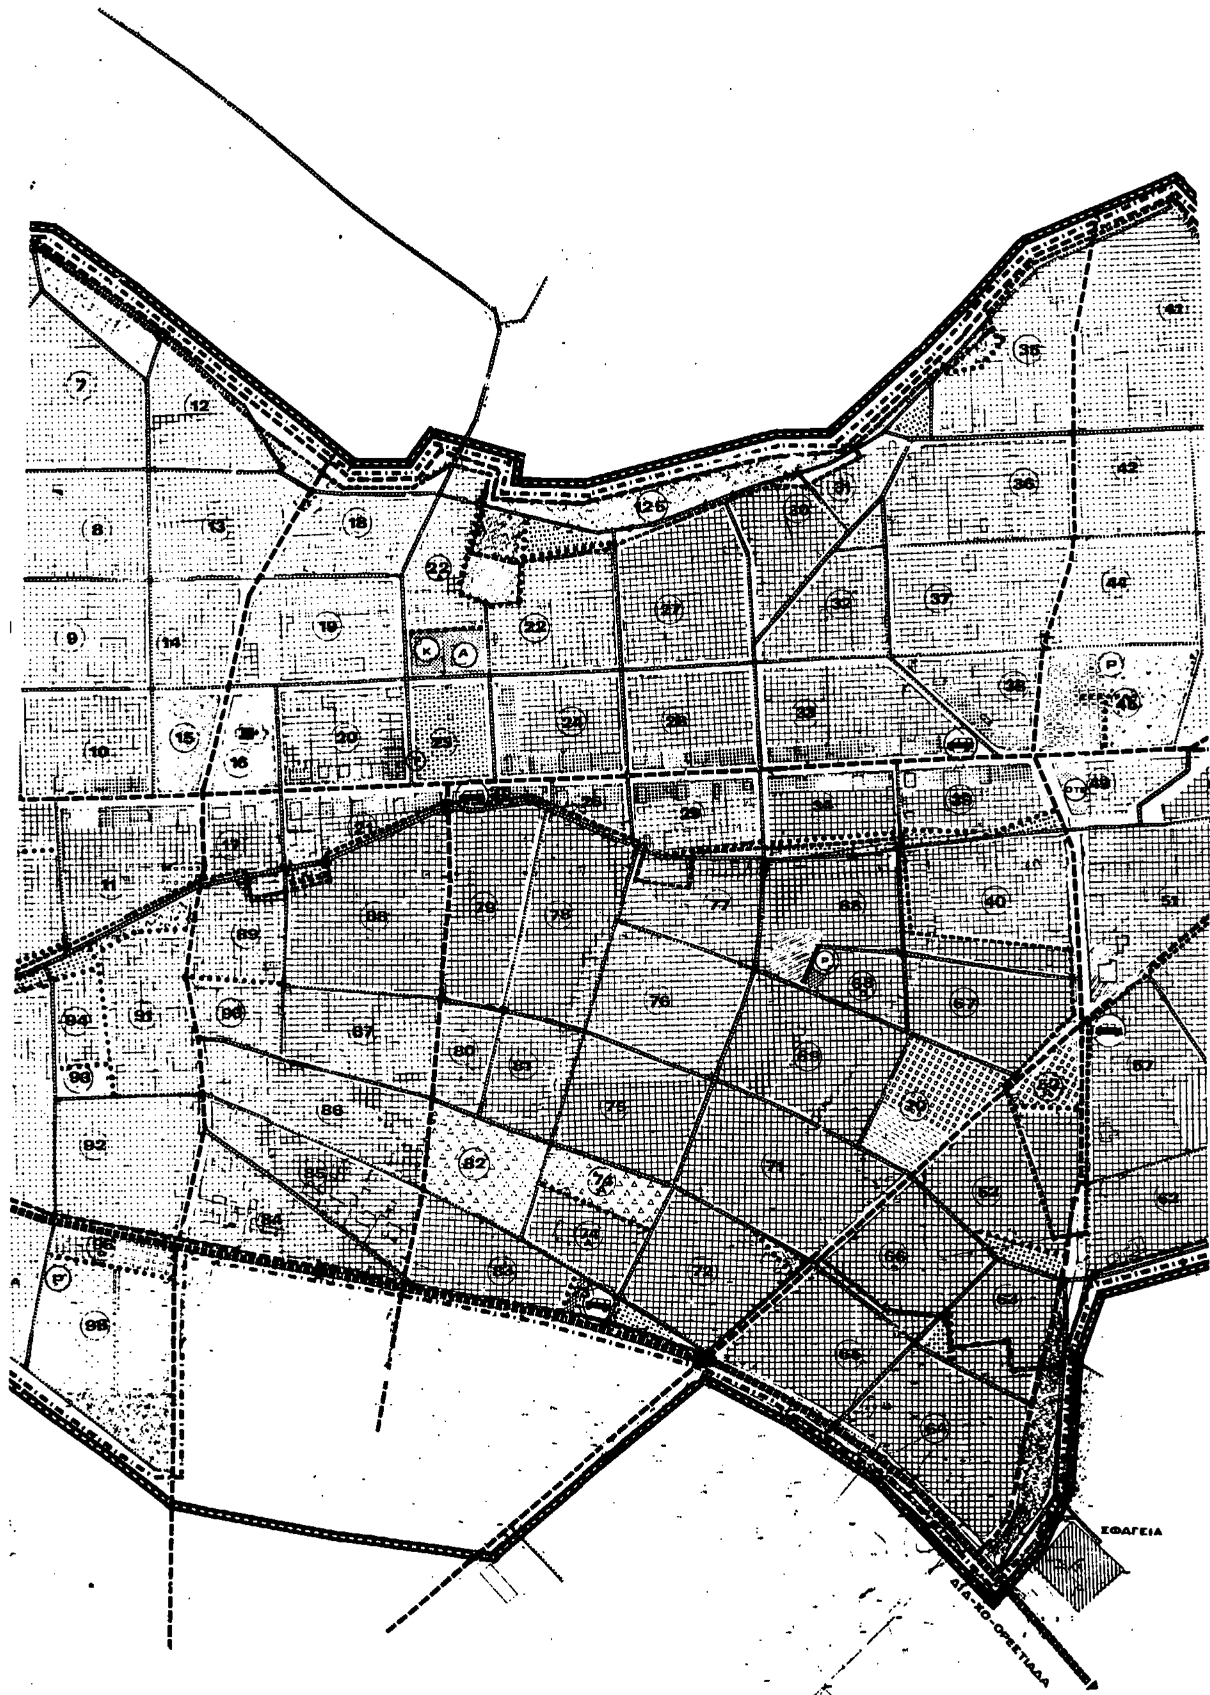
ΣΦΑΓΕΙΑ
ΔΙΔ-ΧΟ-ΟΡΕΣΤΙΑΔΑ

ΥΠΕΧΩΔΕ ΠΟΛΕΟΔΟΜΙΚΕΣ ΜΕΛΕΤΕΣ ΟΙΚΙΣΜΩΝ ΜΕΧΡΙ 2000

ΥΠΟΜΝΗΜΑ

Όριο Επέκτασης

ΜΕΛΕΤΗ ΠΟΛΕΟΔΟΜΗΣΗΣ ΕΠΕΚΤΑΣΗΣ

ΚΕΝΤΡΟΝ Φ.Χ. 1:	ΗΜΕΡΟΜΗΝΙΑ ΦΩΤΟΛΗΨΙΑΣ	ΟΜΑΔΑ ΜΕΛΕΤΗΣ
Φ– Λ–		

ΔΙΑΝΟΜΗ ΠΙΝΑΚΙΔΩΝ

ΕΛ. ΑΠΟΣΤΟΛΟΥ - ΠΑΛΑΚΙΔΟΥ
Αρχιτέκτων - Αγρονόμος
Ν. ΠΙΝΑΤΖΗΣ - Αρχιτέκτων

ΕΛ. ΑΠΟΣΤΟΛΟΥ

ΧΑΡΤΗΣ **Α-2·3**

ΚΛΙΜΑΚΑ 1:2.000


1990-92

Α - ΠΡΟΜΕΛΕΤΗ


ΠΡΟΤΑΣΗ ΠΟΛΕΟΔΟΜΙΚΗΣ ΟΡΓΑΝΩΣΗΣ ΟΙΚΙΣΜΟΥ


ΚΥΠΡΙΝΟΣ

ΝΟΜΟΣ: ΕΒΡΟΥ

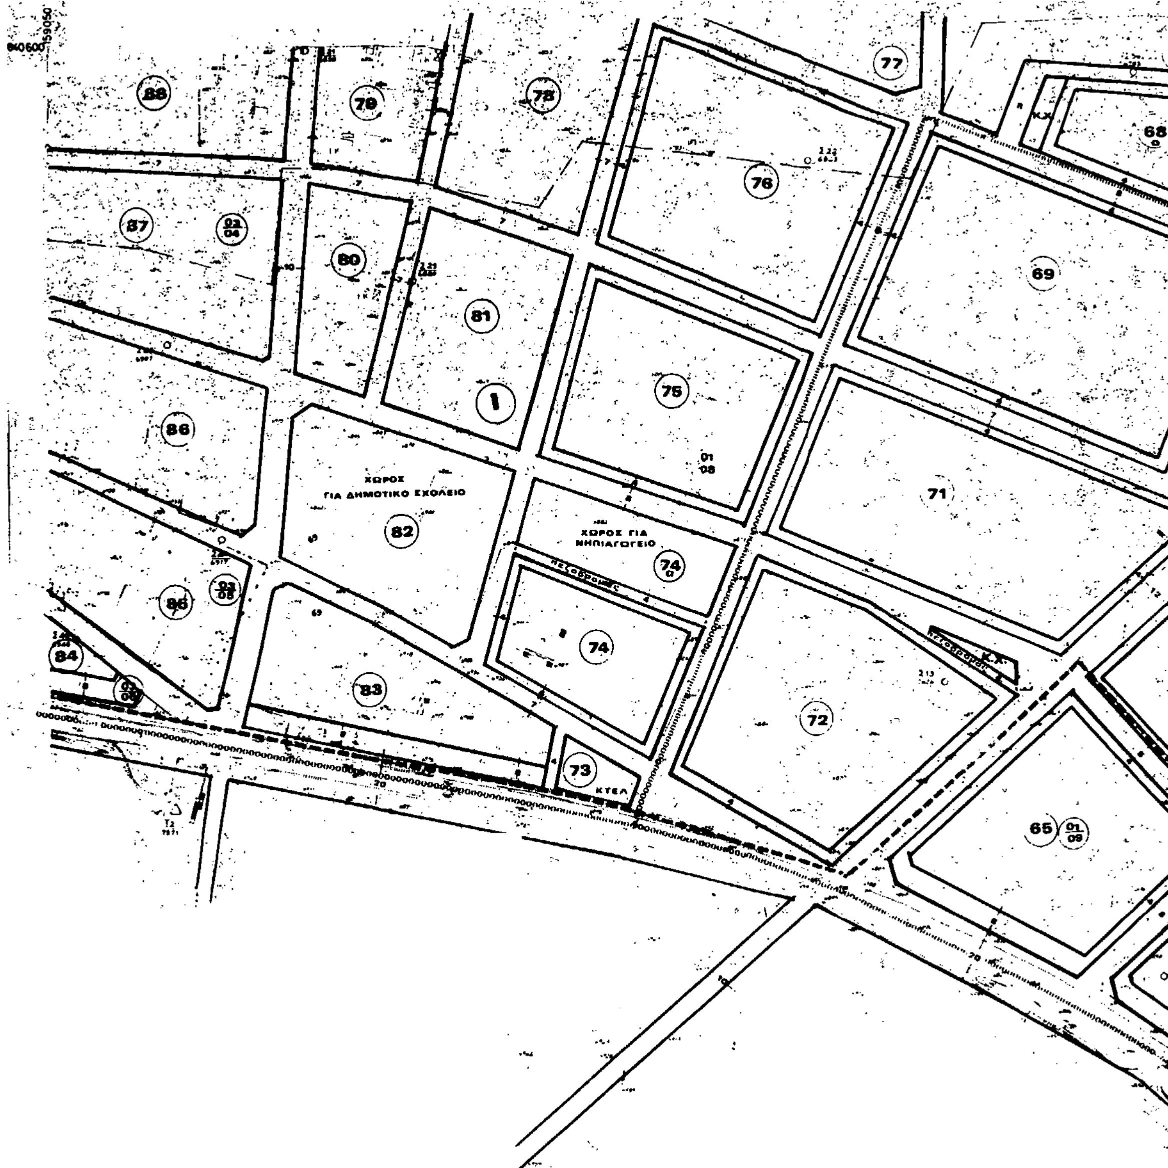

88
79
78
77
76
68
87
80
81
69
75
86
71
ΧΩΡΟΣ ΓΙΑ ΔΗΜΟΤΙΚΟ ΣΧΟΛΕΙΟ
82
ΧΩΡΟΣ ΓΙΑ ΝΗΠΙΑΓΩΓΕΙΟ
74
85
83
72
84
73
ΚΤΕΛ
65

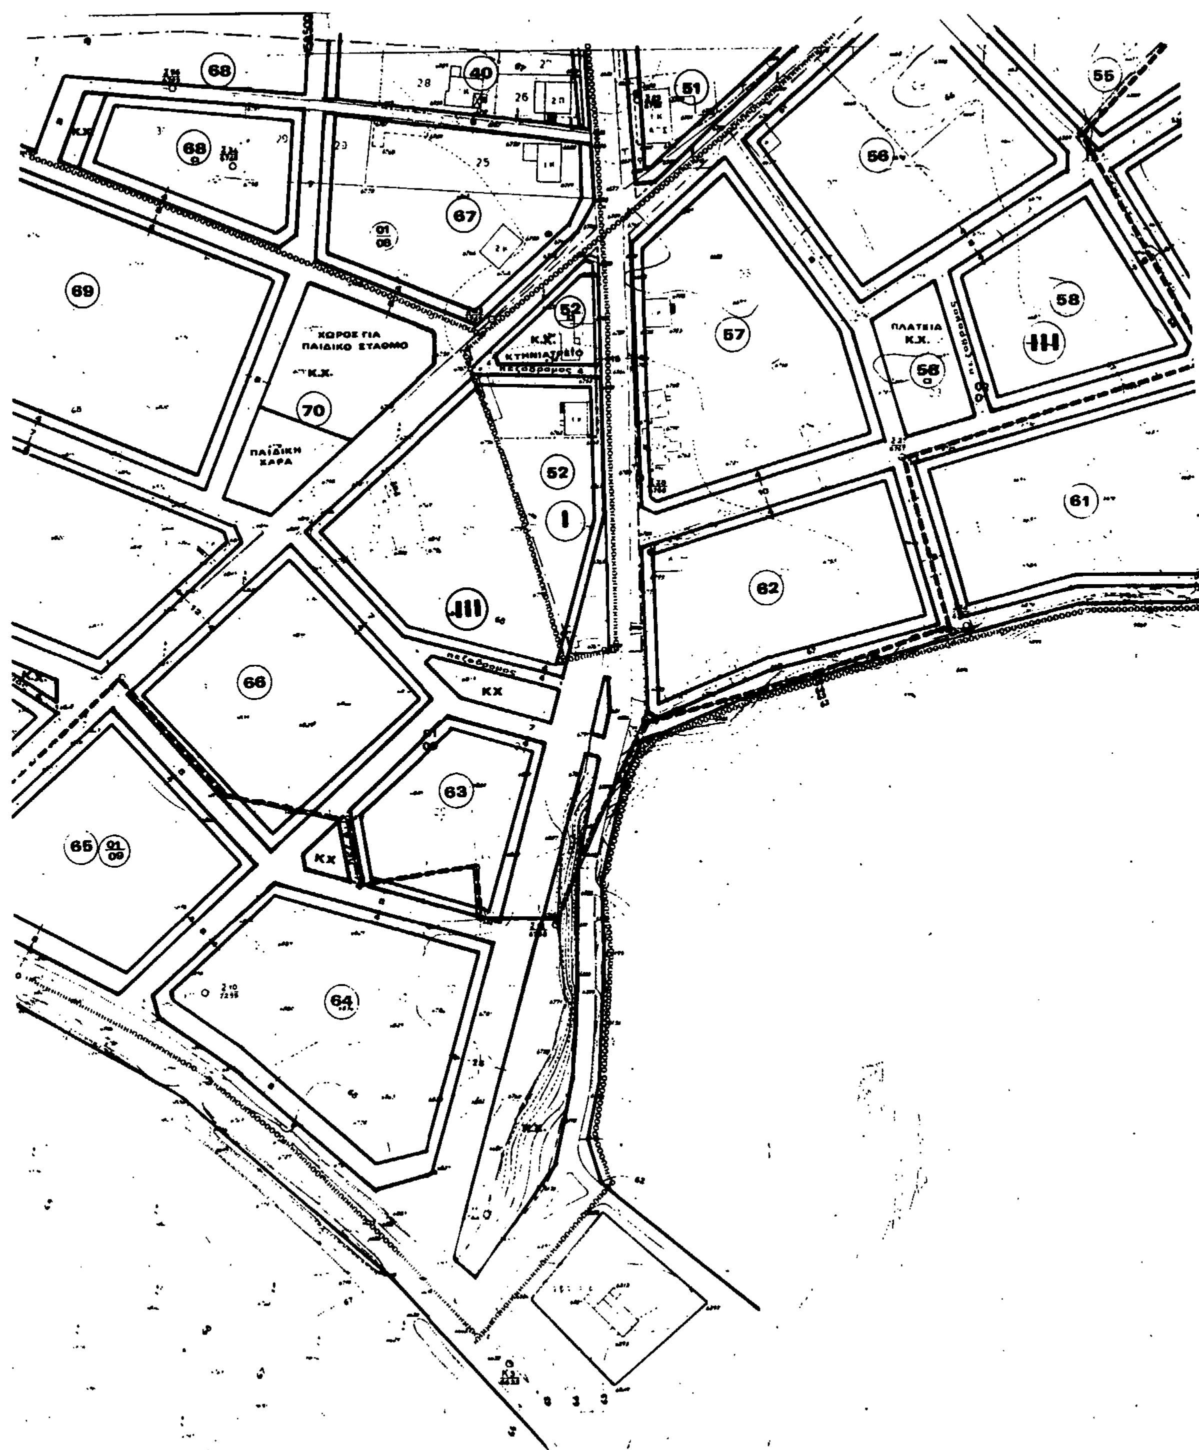
68
40
51
55
56
67
69
ΧΩΡΟΣ ΓΙΑ ΠΑΙΔΙΚΟ ΣΤΑΘΜΟ
Κ.Χ.
70
ΠΑΙΔΙΚΗ ΧΑΡΑ
52
Κ.Χ.
ΚΤΗΝΙΑΤΡΕΙΟ
57
58
ΠΛΑΤΕΙΑ
Κ.Χ.
61
62
I
III
66
ΚΧ
63
65
64

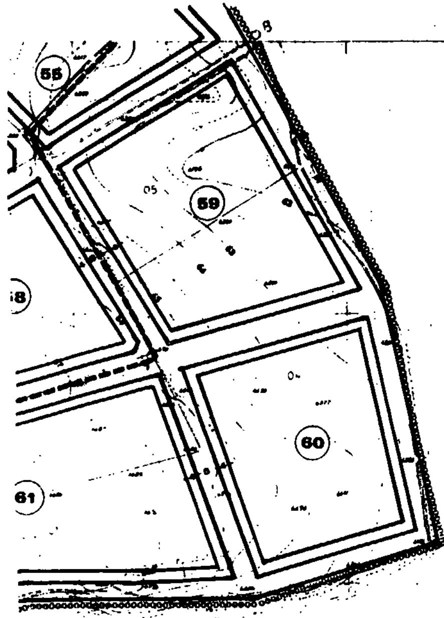

ΥΠΕΧΩΔΕ ΠΟΛΕΟΔΟΜΙΚΕΣ ΜΕΛΕΤΕΣ ΟΙΚΙΣΜΩΝ ΜΕΧΡΙ 2000

ΥΠΟΜΝΗΜΑ

ΜΕΛΕΤΗ ΠΟΛΕΟΔΟΜΗΣΗΣ ΕΠΕΚΤΑΣΗΣ

Ν. ΠΙΝΑΤΣΗΣ

Β - ΟΡΙΣΤΙΚΗ ΜΕΛΕΤΗ

Β-2-2

ΡΥΜΟΤΟΜΙΚΟ ΣΧΕΔΙΟ

1:1000

1990-92

ΚΥΠΡΙΝΟΣ

ΝΟΜΟΣ ΕΒΡΟΥ

ΕΘΝΙΚΟ ΤΥΠΟΓΡΑΦΕΙΟ

Εκδίδει την ΕΦΗΜΕΡΙΔΑ ΤΗΣ ΚΥΒΕΡΝΗΣΕΩΣ από το 1833

Διεύθυνση : Καποδιστρίου 34
Ταχ. Κώδικας : 104 32
TELEX : 22.3211 YPET GR
FAX : 5234312

Οι υπηρεσίες του **ΕΘΝΙΚΟΥ ΤΥΠΟΓΡΑΦΕΙΟΥ** λειτουργούν καθημερινά από **8.00'** έως **13.00'**

ΧΡΗΣΙΜΕΣ ΠΛΗΡΟΦΟΡΙΕΣ

- Πώληση ΦΕΚ όλων των Τευχών Σολωμού 51 τηλ.: 52.39.762
- ΒΙΒΛΙΟΘΗΚΗ: Σολωμού 51 τηλ.: 52.48.188
- Για φωτοαντίγραφα παλαιών τευχών στην οδό Σολωμού 51 τηλ.: 52 48 141
- Τμήμα πληροφόρησης: Για τα δημοσιεύματα των ΦΕΚ Σολωμού 51 τηλ.: 52.25.713 – 52.49.547

- Οδηγίες για δημοσιεύματα Ανωνύμων Εταιρειών και ΕΠΕ τηλ.: 52.48.785

Πληροφορίες για δημοσιεύματα Ανωνύμων Εταιρειών και ΕΠΕ τηλ.: 52.25.761

- Αποστολή ΦΕΚ στην επαρχία με καταβολή της αξίας του δια μέσου Δημοσίου Ταμείου - Για πληροφορίες: τηλ.: 52.48.320

Τιμές κατά τεύχος της ΕΦΗΜΕΡΙΔΑΣ ΤΗΣ ΚΥΒΕΡΝΗΣΕΩΣ:

Κάθε τεύχος μέχρι 8 σελίδες δρχ. 100. Από 9 σελίδες μέχρι 16 δρχ. 150, από 17 έως 24 δρχ. 200

Από 25 σελίδες και πάνω η τιμή πώλησης κάθε φύλλου (8σέλιδου ή μέρους αυτού) αυξάνεται κατά 50 δρχ.

Μπορείτε να γίνετε συνδρομητής για όποιο τεύχος θέλετε. Θα σας αποστέλλεται με το Ταχυδρομείο.

ΕΤΗΣΙΕΣ ΣΥΝΔΡΟΜΕΣ

Κωδικός αριθ. κατάθεσης στο Δημόσιο Ταμείο 2531		Κωδικός αριθ. κατάθεσης στο Δημόσιο Ταμείο 3512
Η ετήσια συνδρομή είναι:		Ποσοστό 5% υπέρ του Ταμείου Αλληλοβοηθείας του Προσωπικού (ΤΑΠΕΤ)
α) Για το Τεύχος Α'	Δρχ. 15.000	Δρχ. 750
β) » » » Β'	» 30.000	» 1.500
γ) » » » Γ'	» 10.000	» 500
δ) » » » Δ'	» 30.000	» 1.500
ε) » » » Αναπτυξιακών Πράξεων	» 20.000	» 1.000
στ) » » » Ν.Π.Δ.Δ.	» 10.000	» 500
ζ) » » » ΠΑΡΑΡΤΗΜΑ	» 5.000	» 250
η) » » » Δελτ. Εμπ.& Βιομ. Ιδ.	» 10.000	» 500
θ) » » » Αν. Ειδικού Δικαστηρίου	» 3.000	» 150
ι) » » » Α.Ε. & Ε.Π.Ε.	» 200.000	» 10.000
ια) Για όλα τα Τεύχη εκτός ΤΑΕ-ΕΠΕ	» 100.000	» 5.000

Πληροφορίες: τηλ. 52.48.320